


PLAN ET CAPACITÉS - REZ DE CHAUSÉE

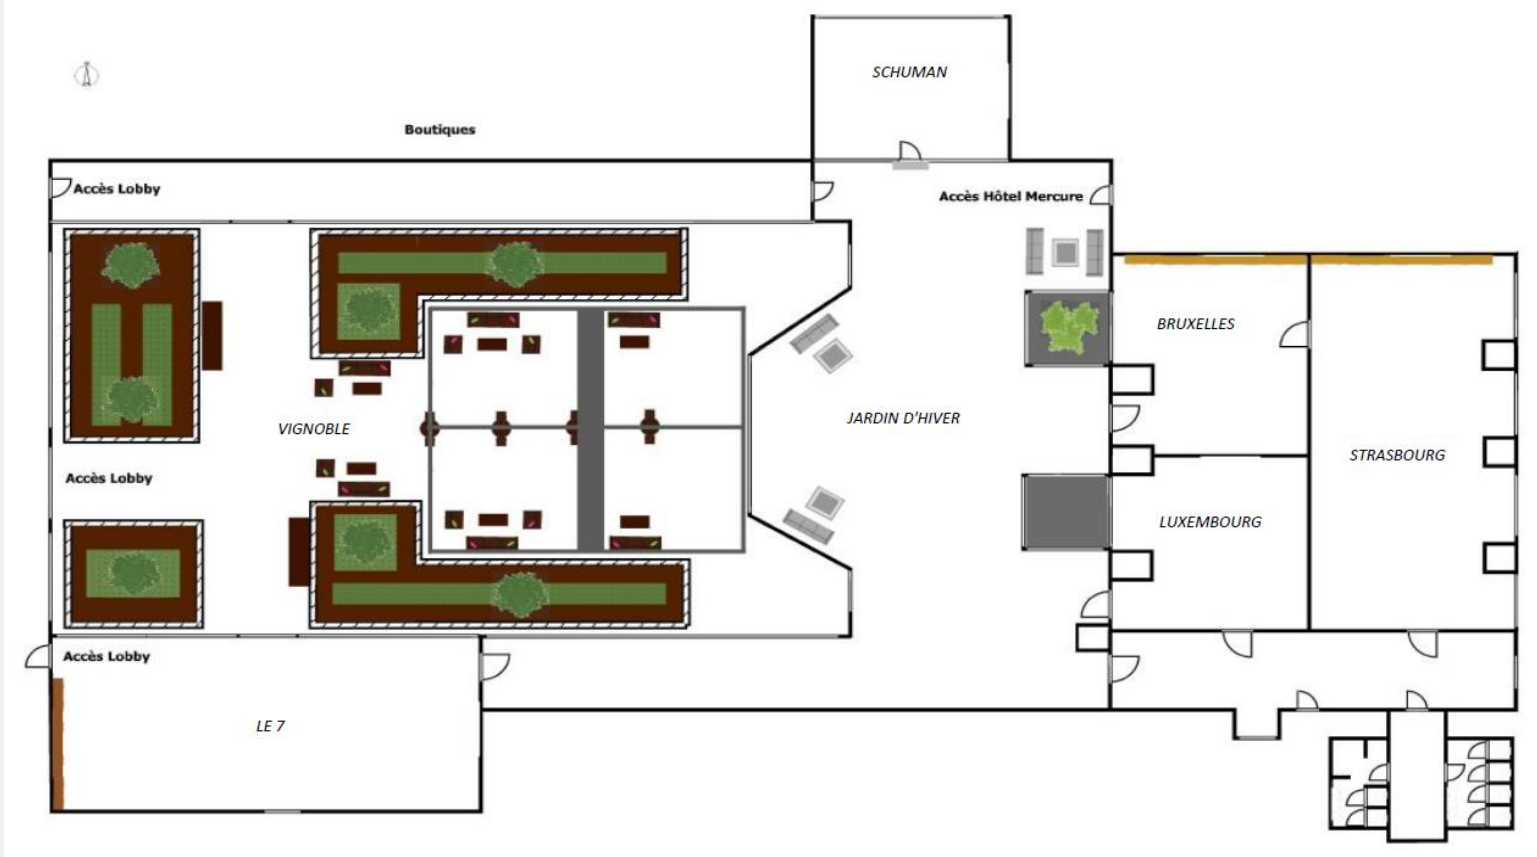



CAPACITÉS HAUTEUR PLAFOND : 2,70 m	SURFACE M ²	CLASSE	BANQUET	BOARDROOM	COCKTAIL	U	THÉÂTRE
LE 7	108	45	54	-	60	36	70
STRASBOURG (A)	112	45	54	-	60	36	80
BRUXELLES (B)	56	-	18	-	-	12	-
LUXEMBOURG G (C)	56	-	18	-	-	12	-
EUROPE (A+B+C)	224	110	110	-	130	45	150
SCHUMAN	45	18	24	-	-	15	25
JARDIN D'HIVER	110	-	65	-	80	-	-

INSTALLATION AUDIOVISUELLE

- ✓ **BENQ / CLICKSHARE**
- ✓ **VIDEOPROJECTEUR**
- ✓ **SONORISATION**
- ✓ **MICRO SANS FIL**
- ✓ **CAMERA**
- ✓ **SYSTEME POLYCOM**
Solution permettant une expérience dynamique et intelligente
- ✓ **REUNION EN LIVE STREAMING**
Solution sur mesure proposé par notre prestataire



PLAN ET CAPACITÉS - MEZZANINE

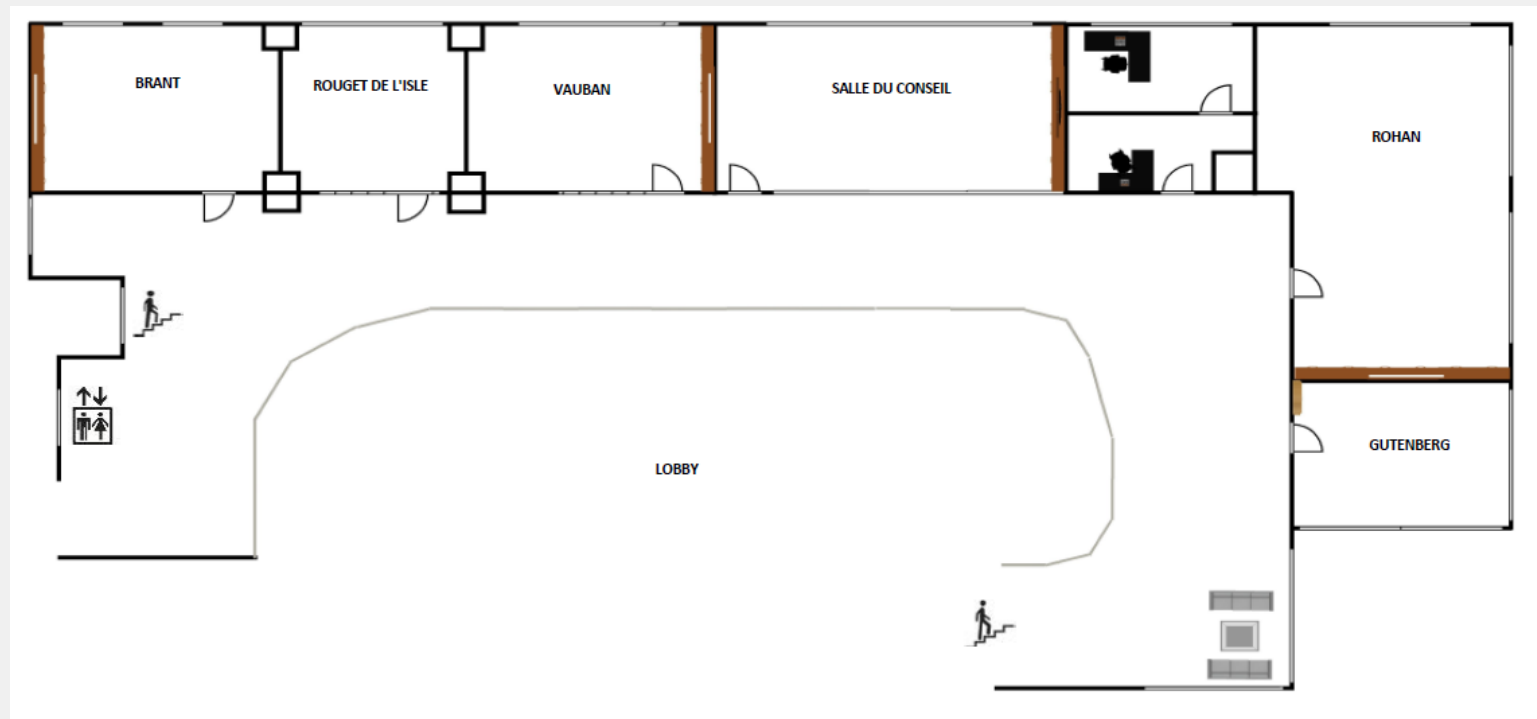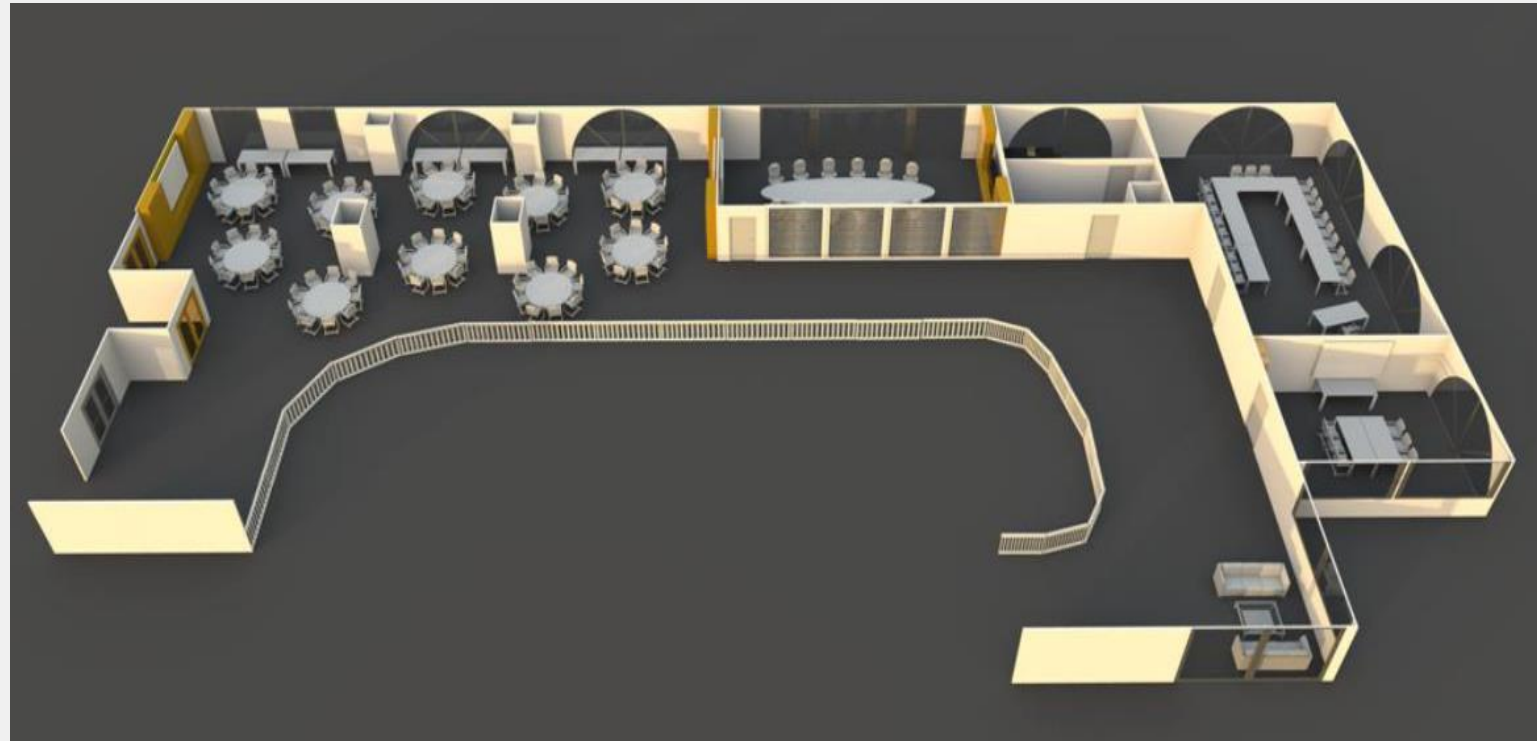

CAPACITÉS

HAUTEUR PLAFOND : 2,70 m

	SURFACE M ²	CLASSE	BANQUET	BOARDROOM	COCKTAIL	U	THÉÂTRE
GUTENBERG	20	-	11	6	-	6	-
ROHAN	48	19	19	-	19	18	19
SALLE DU CONSEIL	40	-	-	12	-	-	-
VAUBAN	23	-	11	-	-	9	-
ROUGEL DE L'ILE	23	-	11	-	-	9	-
BRANT	36	-	18	-	-	15	-
BRANT/RDL/VAUBAN	82	-	45	-	55	-	-
LOUISE WEISS	130	-	90	-	130	-	-

INSTALLATION AUDIOVISUELLE

- ✓ **BENQ / CLICKSHARE**
- ✓ **VIDEOPROJECTEUR**
- ✓ **SONORISATION**
- ✓ **MICRO SANS FIL**
- ✓ **CAMERA**
- ✓ **SYSTEME POLYCOM**
Solution permettant une expérience dynamique et intelligente
- ✓ **REUNION EN LIVE STREAMING**
Solution sur mesure proposé par notre prestataire

